

ΕΦΗΜΕΡΙΣ ΤΗΣ ΚΥΒΕΡΝΗΣΕΩΣ
ΤΗΣ ΕΛΛΗΝΙΚΗΣ ΔΗΜΟΚΡΑΤΙΑΣ

ΤΗ 25 ΙΑΝΟΥΑΡΙΟΥ 1979 ΕΝ ΑΘΗΝΑΙΣ | ΤΕΥΧΟΣ ΤΕΤΑΡΤΟΝ | ΑΡΙΘΜΟΣ ΦΥΛΛΟΥ 42

ΠΕΡΙΕΧΟΜΕΝΑ

ΑΠΑΛΛΟΤΡΙΩΣΕΙΣ

ΑΠΟΦΑΣΕΙΣ

Ἀριθ. 2707 (1)

Περὶ κηρύξεως δασικῆς ἐκτάσεως ὡς ἀναδασωτέας στὴ θέση Πλακόπετρες Δήμου Ἐλασσόνας τοῦ Νομοῦ Λαρίσης.

Ο ΝΟΜΑΡΧΗΣ ΛΑΡΙΣΗΣ

Ἔχοντας ὑπόψη :

1. Τὰ ἄρθρα 24 παρ. 1 καὶ 117 παρ. 3 τοῦ Συντάγματος τῆς Ἑλλάδος.
2. Τὶς διατάξεις τοῦ Ν. 3200/55 «περὶ διοικητικῆς ἀποκεντρώσεως» καὶ τοῦ Ν. Δ/τος 532/1970, σὲ συνδυασμὸ μὲ τὶς διατάξεις τοῦ Β. Δ/τος 709/1970 «περὶ καθορισμοῦ τῶν διατηρουμένων ὑπὲρ τοῦ Ὑπουργοῦ κ.λπ.».
3. Τὶς διατάξεις τῶν ἄρθρων 188,191 καὶ 198 τοῦ Ν.Δ. 86/1969 «περὶ δασικοῦ Κώδικος».
4. Τὶς 88854/7483/ἐγκ. 104/1.10.75, 114812/2946/ἐγκ. 154/24.12.75, 10582/539/13.2.76 καὶ 215696/1451/9.5.77 διαταγὲς τοῦ Ὑπουργείου Γεωργίας, σύμφωνα μὲ τὶς ὁποῖες κηρύσσονται ἀναδασωτέες καμένες δασικὲς ἐκτάσεις.
5. Τὴν 5159/10.11.1978 ἀναφορὰ τοῦ Δασαρχείου Ἐλασσόνας, μὲ τὴν ὁποία ἀναφέρει ὅτι πρέπει νὰ κηρυχθεῖ ἀναδασωτέα ἔκταση 112 στρεμμάτων ποὺ βρίσκεται στὴ θέση «Πλακόπετρες» περιφέρειας τοῦ Δήμου Ἐλασσόνας ποὺ ἡ δασικὴ βλάστηση της ἔχει καταστραφεῖ ἀπὸ πυρκαγιά, ἀποφασίζουμε :

Κηρύσσουμε ἀναδασωτέα δημόσια δασικὴ ἔκταση ἑκατὸ δώδεκα στρέμματα στὴ θέση «Πλακόπετρες», περιφέρειας τοῦ Δήμου Ἐλασσόνας, τῆς ὁποίας ἡ δασικὴ βλάστηση ἔχει καταστραφεῖ ἀπὸ πυρκαγιὰ στὶς 29.6.78 καὶ ποὺ ὁρίζεται :

Βόρεια : Μὲ δημόσια δασικὴ ἔκταση.

Νότια : Μὲ ἀγρὸ καὶ ἁμαξιτὸ δρόμο Ἐλασσόνας - Κοζάνης.

Ἀνατολικά : Μὲ ἀγρὸ καὶ ἁμαξιτὸ δρόμο Ἐλασσόνας - Κοζάνης.


Δυτικά : Μὲ ρέμα καὶ δημόσια δασικὴ ἔκταση.

Ἡ ἀνωτέρω ἔκταση ἀπεικονίζεται στὸ ἀπὸ 7.11.78 σχεδιάγραμμα τοῦ Δασαρχείου Ἐλασσόνας καὶ ἡ ὁριογραμμή της σημειώνεται μὲ τὰ γράμματα Α. Β. Γ. Δ. Ε. Ζ. Η. Θ. Ι. Κ. Λ. Μ. Ν. Ξ. Ο. Π. Α.

Ἡ ἀπόφαση αὐτὴ νὰ δημοσιευθεῖ στὴν Ἐφημερίδα τῆς Κυβερνήσεως.


Λάρισα, 23 Νοεμβρίου 1978

Ὁ Νομάρχης
ΚΩΝ. ΓΚΛΕΤΣΟΣ

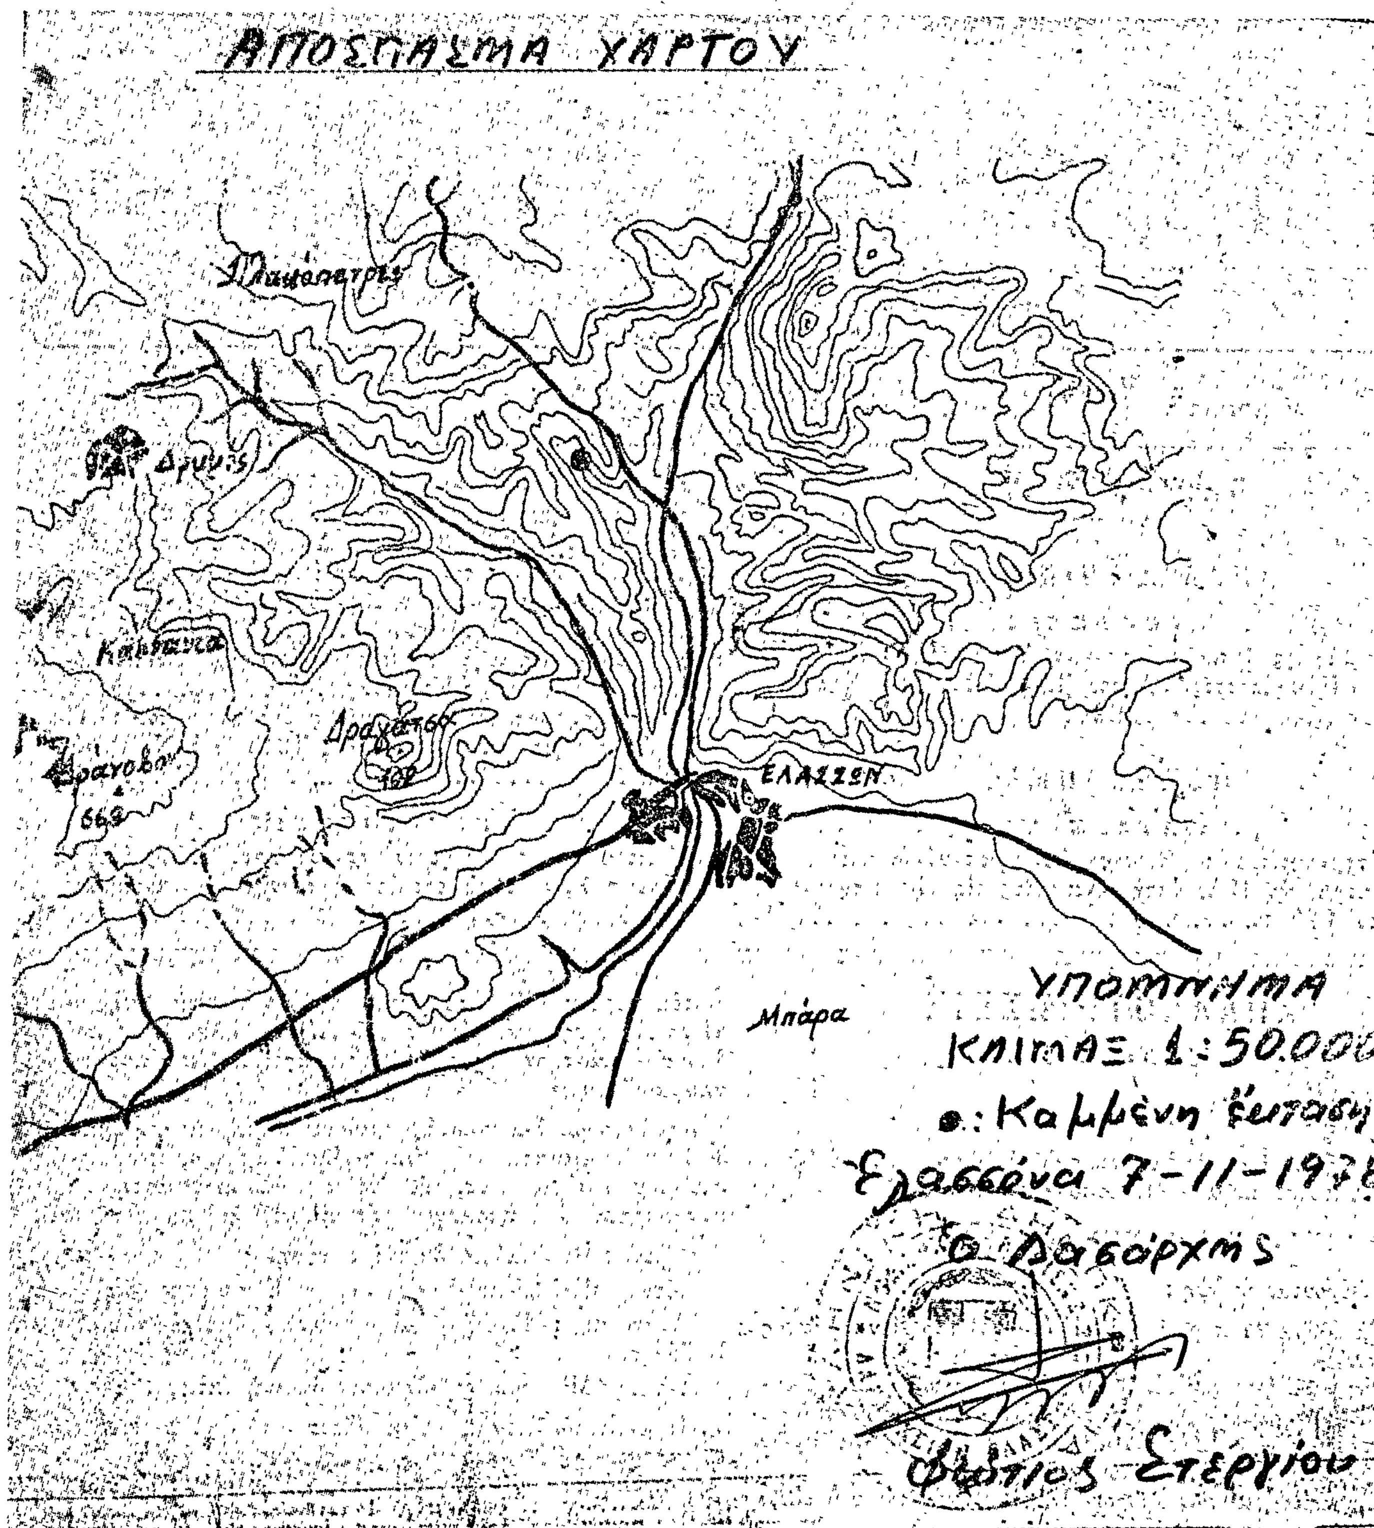
ΑΠΟΣΠΑΣΜΑ ΧΑΡΤΟΥ
ΕΛΑΣΣΩΝ
669
Μπάρα
ΥΠΟΜΝΗΜΑ
ΚΛΙΜΑΞ 1:50.000
•: Καμμένη έκταση
Ελασσόνα 7-11-1978
Ο Δασάρχης
Φώτιος Στεργίου

ΣΧΕΔΙΑΓΡΑΜΜΑ
αιτήσεως εκτάσεως εις θέσιν ΧΑΛΚΟΠΕΤΡΑ [illegible]

ΚΛΙΜΑΞ 1:5.000

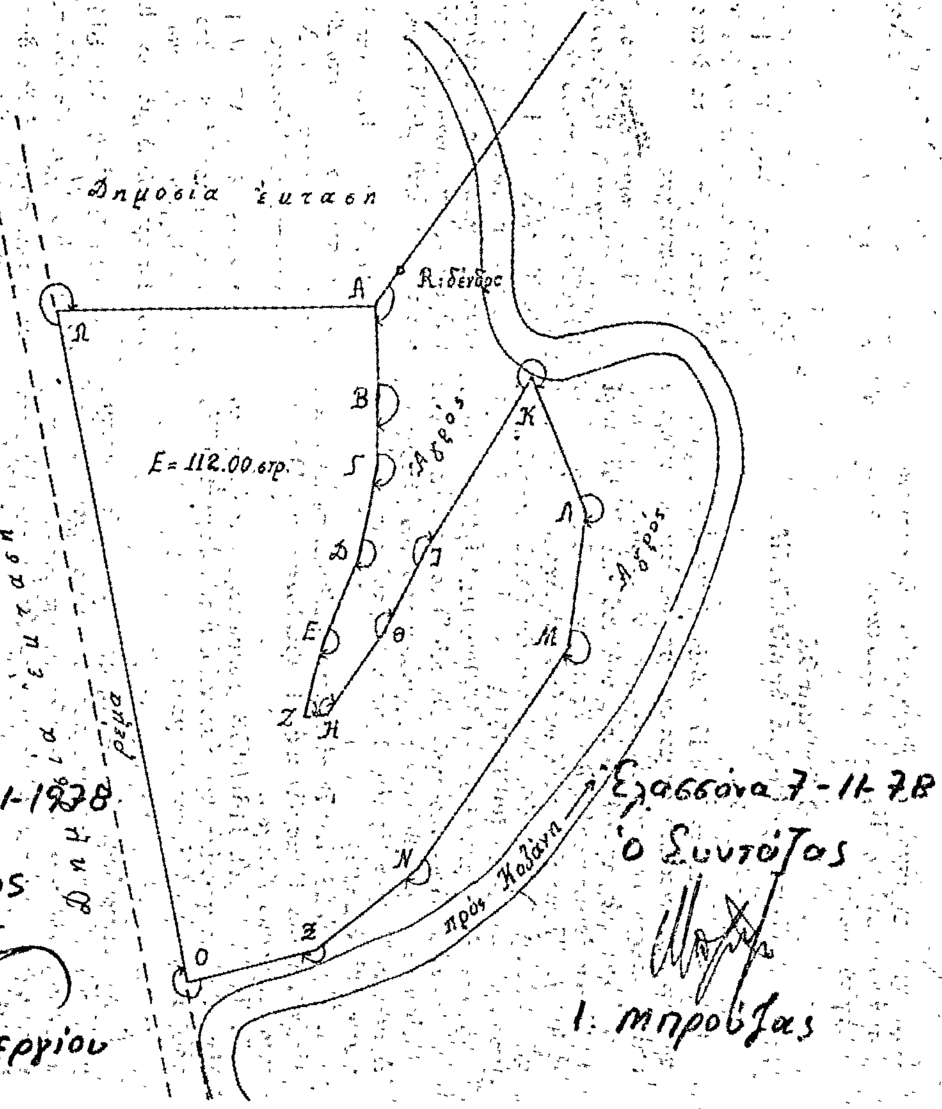

ΥΠΟΜΝΗΜΑ

ΓΩΝΙΑΙ	ΑΠΟΣΤΑΣΕΙΣ
RAB = 156°	R-A = 28 m
ABΓ = 205°	A-B = 69 m
BΓΔ = 209°	B-Γ = 52 m
ΓΔE = 209°	Γ-Δ = 65 m
ΔEZ = 190°	Δ-E = 75 m
EZH = 72°	E-Z = 54 m
ZHΘ = 146°	Z-H = 16 m
HΘI = 189°	H-Θ = 75 m
ΘIK = 204°	Θ-I = 70 m
IKΛ = 341°	I-K = 160 m
KΛM = 232°	K-Λ = 110 m
ΛMN = 230°	Λ-M = 100 m
MNΞ = 217°	M-N = 200 m
NΞO = 220°	N-Ξ = 100 m
ΞOΠ = 302°	Ξ-O = 100 m
[illegible] = 318°	O-Π = 500 m
	Π-A = 240 m

ΘΕΩΡΗΚΕ
Ελασσόνα 7-11-1978
Ο Δασάρχης



Φώτιος Στεργίου

Ελασσόνα 7-11-78
Ο Συντάξας
I. Μπρούζας

ΠΟΛΕΟΔΟΜΙΑ

ΔΙΑΤΑΓΜΑΤΑ

(2)

Περὶ χαρακτηρισμοῦ ὡς διατηρητέων ὑφισταμένων κτισμάτων παρὰ τὴν Β.Δ. ἀκτὴν Λευκάδος εἰς τὴν περιοχὴν Ἁγίου Ἰωάννου.

Ο ΠΡΟΕΔΡΟΣ
ΤΗΣ ΕΛΛΗΝΙΚΗΣ ΔΗΜΟΚΡΑΤΙΑΣ

Ἔχοντες ὑπ' ὄψει :

1. Τὰς διατάξεις τοῦ ἀπὸ 17 Ἰουλίου 1923 Ν. Δ/τος «περὶ σχεδίων πόλεων κ.λπ.» ὡς μεταγενεστέρως ἐτροποποιήθησαν καὶ συνεπληρώθησαν καὶ εἰδικώτερον τοῦ ἄρθρου 9 αὐτοῦ.

2. Τὴν παράγραφον 6 τοῦ ἄρθρου 79 τοῦ Ν.Δ. 8/1973 «περὶ ΓΟΚ» ὡς ἀντικατεστάθη διὰ τῆς παραγ. 1 τοῦ ἄρθρου 4 τοῦ Ν. 622/1977 «περὶ εἰσπράξεως ὑπὸ τοῦ Δημοσίου Ταμείου τῶν διὰ τὴν ἔκδοσιν τῶν οἰκοδομικῶν ἀδειῶν καταβαλλομένων φόρων κ.λπ.» (ΦΕΚ 171Α).

3. Τὴν ὑπ' ἀριθ. ΕΔ2/α/04/59/Φ.Θ.2.1.1/1978 κοινὴν ἀπόφασιν τοῦ Πρωθυπουργοῦ καὶ τοῦ Ὑπουργοῦ Δημοσίων Ἔργων «περὶ μεταβιβάσεως ἁρμοδιοτήτων τοῦ Ὑπουργοῦ Δημοσίων Ἔργων εἰς τὸν Ὑφυπουργὸν τοῦ αὐτοῦ Ὑπουργείου (ΦΕΚ 282Β).

4. Τὴν ἀπὸ 28.11.1978 αἰτιολογικὴν ἔκθεσιν τῆς Δ/νσεως Παραδοσιακῶν Οἰκισμῶν καὶ Περιβάλλοντος τοῦ Ὑπουργείου Δημοσίων Ἔργων.

5. Τὴν ὑπ' ἀριθ. 1161/1978 γνωμοδότησιν τοῦ Συμβουλίου τῆς Ἐπικρατείας, προτάσει τοῦ ἐπὶ τῶν Δημοσίων Ἔργων Ὑφυπουργοῦ, ἀπεφασίσαμεν :

Ἄρθρον μόνον.

1. Χαρακτηρίζονται ὡς διατηρητέα τὸ κυρίως κτῖσμα μετὰ τοῦ βοηθητικοῦ κτίσματος, ὁ μανδρότοιχος καὶ πᾶν ἀρχιτεκτονικὸν στοιχεῖον (πεζούλια, προσβάσεις κ.λπ.), εὑρισκόμενα ἐντὸς περιοχῆς φερομένης ὡς ἀνηκούσης εἰς τὸν Ἀνδρέα Σταῦρον, παρὰ τὴν Βορειο - Δυτικὴν ἀκτὴν Λευκάδος, εἰς τὴν περιοχὴν Ἁγίου Ἰωάννου.

2. Ἐπιτρέπεται ἡ ἐπισκευὴ καὶ ἀνακατασκευὴ τῶν ὡς ἄνω χαρακτηριζομένων ὡς διατηρητέων κτισμάτων καὶ λοιπῶν στοιχείων εἰς ὅ,τι ἀφορᾷ τὸν ὄγκον, τὴν ἐξωτερικὴν μορφὴν τῶν τοίχων πληρώσεως, τὸ χρῶμα, εἰς τρόπον ὥστε νὰ διατηρηθῇ ἀπολύτως ἡ σημερινὴ μορφὴ τόσο τῶν κτισμάτων ὅσο καὶ τοῦ περιβάλλοντος χώρου.

Εἰς τὸν αὐτὸν ἐπὶ τῶν Δημοσίων Ἔργων Ὑφυπουργόν, ἀνατίθεμεν τὴν δημοσίευσιν καὶ ἐκτέλεσιν τοῦ παρόντος Διατάγματος.

Ἐν Ἀθήναις τῇ 10 Ἰανουαρίου 1979

Ο ΠΡΟΕΔΡΟΣ ΤΗΣ ΔΗΜΟΚΡΑΤΙΑΣ
ΚΩΝΣΤΑΝΤΙΝΟΣ Δ. ΤΣΑΤΣΟΣ

Ο ΥΦΥΠΟΥΡΓΟΣ ΔΗΜΟΣΙΩΝ ΕΡΓΩΝ
ΣΤΕΦΑΝΟΣ ΜΑΝΟΣ

ΑΠΟΦΑΣΕΙΣ

Ἀριθ. ΤΥ 61 (3)

Περὶ τροποποιήσεως τοῦ διὰ τῆς ὑπ' ἀριθ. ΤΥ2582/25.8.1976 (ΦΕΚ 295/23.9.76 τ. Δ'.) ἀποφάσεως Νομάρχου Γρεβενῶν ἐγκεκριμένου σχεδίου πόλεως Γρεβενῶν, διὰ τῆς καταργήσεως ὁδοῦ μεταξὺ τῶν οἰκοδομικῶν τετραγώνων 114 καὶ 26.

Ο ΝΟΜΑΡΧΗΣ ΓΡΕΒΕΝΩΝ

Ἔχοντες ὑπ' ὄψει :

1. Τὰς διατάξεις τοῦ ἀπὸ 17.7.1923 Ν. Δ/τος «περὶ σχεδίων πόλεων κ.λπ.» ὡς τὰς ὁμοίας τοῦ Ν. Δ/τος 8/73 «περὶ ΓΟΚ» καὶ τῆς τροποποιήσεως αὐτοῦ διὰ τοῦ Ν. Δ/τος 205/1974 «περὶ ΓΟΚ».

2. Τὸ διὰ τῆς ὑπ' ἀριθ. ΤΥ 2582/25.8.76 (ΦΕΚ 295/23.9.76 τ.Δ'.) ἀποφάσεως Νομάρχου Γρεβενῶν ρυμοτομικὸν σχέδιον Γρεβενῶν.

3. Τὸ ἀπὸ 20.1.1968 Β. Δ/γμα (ΦΕΚ 40/28.2.68) «περὶ ὅρων δομήσεως τῆς πόλεως Γρεβενῶν.

4. Τὸ ὑπ' ἀριθ. 4585/18.12.1972 ἔγγραφον τοῦ Δήμου Γρεβενῶν, μὲ τὸ ὁποῖον ὑπεβλήθησαν εἰς τὴν Δ/νσιν Τεχν. Ὑπηρεσιῶν ἅπαντα τὰ δικαιολογητικὰ τὰ ἀπαιτούμενα διὰ τὴν τροποποίησιν.

5. Τὴν γνωμοδότησιν τοῦ Νομαρχιακοῦ Συμβουλίου Δημοσίων Ἔργων Ν. Γρεβενῶν διατυπωθεῖσαν εἰς τὴν ὑπ' ἀριθ. 1 πρᾶξιν τοῦ πρακτικοῦ τῆς 4.1.1979.

6. Τὸν ΑΝ 314/1968 «περὶ παροχῆς εἰς τὸν Ὑπουργὸν Βορείου Ἑλλάδος καὶ τοὺς Νομάρχας ἁρμοδιότητος ἐπὶ θεμάτων ἐγκρίσεως, ἐπεκτάσεως καὶ τροποποιήσεως σχεδίων πόλεων καὶ κωμῶν» ὡς ἐτροποποιήθη καὶ συνεπληρώθη διὰ τοῦ ὑπ' ἀριθ. 1018/71 Ν. Δ/τος.

7. Τὸν Ν. 3200/1955 «περὶ Διοικητικῆς Ἀποκεντρώσεως καὶ τὰς τοιαύτας τοῦ ἀπὸ 28.6.1955 Β.Δ. περὶ ἐξαιρέσεως ἀπὸ τῆς ἁρμοδιότητος τῶν Νομαρχιακῶν ἀντικειμένων τινῶν ἁρμοδιότητος τοῦ Ὑπουργείου Δημοσίων Ἔργων.

8. Τὴν ὑπ' ἀριθ. Λ7/16/11/7.10.70 κοινὴν ἀπόφασιν τῶν Ὑπουργῶν Προεδρίας Κυβερνήσεως, Ἐσωτερικῶν καὶ Δημοσίων Ἔργων περὶ ὀργανώσεως τῶν Περ/κῶν Ὑπηρεσιῶν τοῦ Ὑπουργείου Δημοσίων Ἔργων.

9. Τὴν ὑπ' ἀριθ. Λ111814/13.11.70 ἐγκύκλιον Α311 Ὑπουργείου Δημ. Ἔργων «περὶ ἐφαρμογῆς τῶν διατάξεων περὶ ἀποκεντρώσεως ἁρμοδιοτήτων».

10. Τὸ Ν. Δ/γμα 532/70 «περὶ συμπληρώσεως διατάξεων περὶ διοικητικῆς ἀποκεντρώσεως καὶ τὸ ἐκτελεστικὸν αὐτοῦ 712/1970 Β. Δ/τος «περὶ καθορισμοῦ τῶν διατηρουμένων ὑπὲρ τοῦ Ὑπουργοῦ καὶ τῶν Περιφερειακῶν Ἀρχῶν διανομαρχιακοῦ ἐπιπέδου τοῦ Ὑπουργείου Δημοσίων Ἔργων κ.λπ. ὡς καὶ τὰς ὑπ' ἀριθ. 677/71 καὶ 198/72 Β.Δ/γματα.

11. Τὴν ὑπ' ἀριθ. Α81177/1967 κοινὴν ἀπόφασιν τοῦ Ἀντιπροέδρου τῆς Κυβερνήσεως καὶ τῶν Ὑπουργῶν Ἐσωτερικῶν, Οἰκονομικῶν καὶ Δημοσίων Ἔργων καὶ λοιπῶν Συμβουλίων καὶ ἐπιτροπῶν Ν.Π.Δ.Δ. ἁρμοδιότητος ἰδίου Ὑπουργείου, ἀποφασίζομεν :

Ἐγκρίνομεν τὴν τροποποίησιν τοῦ ρυμοτομικοῦ σχεδίου πόλεως Γρεβενῶν διὰ τῆς καταργήσεως τῆς ὁδοῦ μεταξὺ τῶν ΟΤ 114 καὶ 26 ὅπως φαίνεται εἰς τὸ ὑπὸ τοῦ Δ/ντοῦ Τεχν. Ὑπηρεσιῶν Νομοῦ Γρεβενῶν τεθεωρημένον τοπογραφικὸν διάγραμμα ὑπὸ κλίμακα 1 : 500.

Ἡ παροῦσα δημοσιευθήτω διὰ τῆς Ἐφημερίδος τῆς Κυβερνήσεως.

Ἐν Γρεβενοῖς τῇ 9 Ἰανουαρίου 1979

Ὁ Νομάρχης
κ.ἀ.α.
ΧΡΗΣΤΟΣ ΚΑΝΗΣ

τροποποιησις σχεδιου πολεως

γρεβενων

κλ. 1:500

οτ 104

οτ 105

οτ 10

οτ 11

Οδός Ευαγγελιστρίας

οτ 113

β

Ιερος Ναός Μητροπόλεως

α

οτ 20

οτ 114

οτ 121

οτ 26

οτ 27

οτ 122

οτ 139

οτ 123

όροι δομήσεως (Β. Δ/γμα 20-1-68 ΦΕΚ 40/26-2-68)

α΄ ζώνη

αρτιότης οικοπέδου

10 - 15 - 200 (Ν. Δ/γμα 8/9-6-73)

7 - 10 - 100 (1η παρέκκλισις πρό τής 9-6-73)

6 - 8 - 60 (2α παρέκκλισις πρό τής 28-2-68)

π.κ. 70% - αριθμ. όροφ. 4

β΄ ζώνη

αρτιότης οικοπέδου

10 - 15 - 200 (Ν. Δ/γμα 8/9-6-73)

10 - 14 - 200 (1η παρέκκλισις πρό τής 9-6-73)

7 - 10 - 100 (2α παρέκκλισις » » 28-2-68)

π.κ. 60% - αριθ. όροφ. 5

– – – – – – – καταργούμενη ο.γ.

Γρεβενά 8 Ιανουαρίου 1978

Η

Συντάξασα


Λιχ. Κλημίδου

Πολ. Μηχανικός επί Σ.Δ.Δ.

ΕΘΕΩΡΗΘΗ

Γρεβενά 8 Ιανουαρίου 1978

Ο

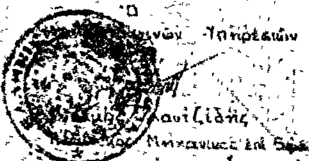

...νών Υπηρεσιών

...Χαυτζίδης

...Μηχανικός επί Βαθμ.

Ἀριθ. ΤΥ/13616/Φ5.5.5. (4)

Περὶ ἀνακλήσεως τῆς ΤΥ/οἰκ. 10525/3.11.1977 ἀποφάσεως τοῦ Νομάρχη Κερκύρας.

Ο ΝΟΜΑΡΧΗΣ ΚΕΡΚΥΡΑΣ

Ἔχοντας ὑπόψη:

1. Τὶς διατάξεις:

α) Τοῦ Ν.Δ. 17.7.1923 «περὶ σχεδίων πόλεων κ.λ.π.» (Φ.Ε.Κ. 228 Α').

β) Τοῦ Ν. 3200/55 «περὶ Διοικητικῆς ἀποκεντρώσεως» (Φ.Ε.Κ. 97/55 Α').

γ) Τοῦ Ν.Δ. 532/70 «περὶ συμπληρώσεως τῶν διατάξεων «περὶ Διοικητικῆς ἀποκεντρώσεως» (Φ.Ε.Κ. 103/70 Α').

δ) Τοῦ Β.Δ. 712/70 «περὶ καθορισμοῦ τῶν διατηρουμένων ὑπὲρ τοῦ Ὑπουργοῦ καὶ τῶν Περιφερειακῶν Ἀρχῶν διανομαρχιακοῦ ἐπιπέδου τοῦ Ὑπουργείου Δημοσίων Ἔργων ἁρμοδιοτήτων κ.λ.π.» (Φ.Ε.Κ. 235/70 Α'), ὅπως τοῦτο τροποποιήθηκε μὲ τὰ Β.Δ. ἀριθ. 677/71 (Τ.Ε.Κ. 223/71 Α') καὶ 198/72 (Φ.Ε.Κ. 41/72 Α').

ε) Τοῦ Ν.Δ. 241/73 «περὶ καταργήσεως τῶν Περιφερειακῶν Διοικήσεων καὶ ρυθμίσεως τῶν ἐξ αὐτῆς προκυπτόντων ζητημάτων».

2. Τὴν ἀπόφαση μὲ ἀριθ. Ε. 35400/6.12.75 τοῦ Ὑπ. Δ.Ε. «περὶ τρόπου καθορισμοῦ ὁρίων οἰκισμῶν πρὸ τοῦ ἔτους 1923, στερουμένων σχεδίων ρυμοτομίας» (Φ.Ε.Κ. 10/76 Α').

3. Τὴν ἀπόφασή μας μὲ ἀριθ. ΤΥ/οἰκ. 10525/3.11.1977, μὲ τὴν ὁποία κυρώθηκε ἡ ἀπὸ 3.6.77 ἔκθεση τῆς Ἐπιτροπῆς ποὺ καθόρισε τὰ ὅρια τῶν οἰκισμῶν τῆς Κοινότητας Βυροῦ.

4. Τὴν ἀπὸ 30.11.1978 ἀναφορὰ τοῦ Πρ/νου τοῦ ΤΠ καὶ ΠΕ τῆς Δ/νσεως ΤΥΝ Κερκύρας, στὴν ὁποίαν ἀναφέρεται ὅτι στὸν οἰκισμὸ «ΒΡΥΩΝΗ» τῆς Κοινότητας Βυροῦ καὶ μεταξὺ τῶν, εἰς τὸ συνοδεῦον τὴν ἔκθεση τῆς Ἐπιτροπῆς τοπογραφικὸ διάγραμμα, σημειουμένων μὲ τοὺς ἀριθμοὺς 31 καὶ 32 οἰκοδομῶν, παρεμβάλλονται οἰκοδομὲς οἱ ὁποῖες δὲν ἐντάχθηκαν στὰ καθορισθέντα ὅρια τοῦ οἰκισμοῦ αὐτοῦ καὶ εἰσηγεῖται ὅπως τὸ πρὸς τὰ ἀνάντι τῆς Ἐθνικῆς ὁδοῦ Κερκύρας—Γύρου Ἀχιλλείου, ὅριον τοῦ οἰκισμοῦ ἀκολουθήσει τὶς παρεμβαλλόμενες αὐτὲς οἰκοδομές.

Ἐπειδὴ ἀπὸ ἀβλεψία τῆς Ἐπιτροπῆς παρέμειναν ἐκτὸς τῶν ὁρίων τοῦ οἰκισμοῦ «Βρυώνη» οἱ οἰκοδομὲς ποὺ ἀναφέρονται στὴν ἀνωτέρω ἀπόφαση τοῦ Πρ/νου ΤΠ καὶ ΠΕ τῆς ΔΤΥΝ Κερκύρας, ἀποφασίζουμε:

1. Ἀνακαλοῦμε ἐν μέρει τὴν ἀπόφασή μας μὲ ἀριθ. ΤΥ/οἰκ./10525/3.11.77, μὲ τὴν ὁποία κυρώθηκε ἡ ἀπὸ 3.6.77 ἔκθεση τῆς Ἐπιτροπῆς ποὺ καθόρισε τὰ ὅρια τῶν οἰκισμῶν τῆς Κοινότητας Βυροῦ, κατὰ τὸ τμῆμα αὐτῆς ποὺ ἀναφέρεται στὸν οἰκισμὸ «Βρυώνη», μὲ τὰ στοιχεῖα 03, ὅπως σημειώνεται στὴν παραπάνω ἔκθεση καὶ στὸ τοπογραφικὸ διάγραμμα ποὺ τὴν συνοδεύει καὶ

2. Παραγγέλνουμε τὴν ἀνασύνταξη τῆς ἐκθέσεως σ' ὅτι ἀφορᾶ τὸν καθορισμὸ τῶν ὁρίων τοῦ οἰκισμοῦ «Βρυώνη» τῆς Κοινότητας Βυροῦ ἀπὸ τὴν ἴδια Ἐπιτροπὴ ὅπως προβλέπει ἡ ἀπόφαση μὲ ἀριθ. Ε. 35400/6.12.75 τοῦ Ὑπουργείου Δημοσίων Ἔργων, γιὰ νὰ ἐνταχθοῦν στὰ ὅρια τοῦ οἰκισμοῦ αὐτοῦ καὶ οἱ παρεμβαλλόμενες οἰκοδομὲς μεταξὺ τῶν σημείων τοῦ τοπογραφικοῦ διαγράμματος 31 καὶ 32.

Ἡ ἀπόφαση αὐτὴ νὰ δημοσιευθεῖ στὴν Ἐφημερίδα τῆς Κυβερνήσεως.

Κέρκυρα, 13 Ἰανουαρίου 1979

Ὁ Νομάρχης
ΑΘΑΝ. ΡΑΠΤΗΣ

Ἀριθ. ΤΥ 55116 (5)

Περὶ διατηρήσεως ὁδοῦ διερχομένης διὰ μέσου τοῦ Ο.Τ. 11 ὡς προϋφισταμένης τοῦ ἔτους 1923 στὸν Ν. Ρεθύμνης.

Ο ΝΟΜΑΡΧΗΣ ΡΕΘΥΜΝΗΣ

Ἔχοντας ὑπόψη:

1. Τὸ ἰσχῦον σχέδιον πόλεως τῆς περιοχῆς.

2. Τὸ 2208/15.3.1908 Συμβόλαιο τοῦ Συμβολαιογράφου Γεωργίου Α. Λουκάκη.

3. Τὸ ἀπὸ Ἰούλιο 1978 τοπογραφικὸ διάγραμμα τοῦ Μηχανικοῦ Τάσου Μαγιάφα.

4. Τὴν 20014/34/16.6.1977 ἐγκύκλιο τοῦ Ὑπουργείου Δημοσίων Ἔργων, σχετικὰ μὲ ἰδιωτικὲς ὁδοὺς ποὺ προϋπάρχουν τοῦ 1923.

5. Τὸ ἀπὸ 10.11.1978 πρακτικὸ (13ο) τοῦ Νομαρχιακοῦ Συμβουλίου Δημοσίων Ἔργων Ν. Ρεθύμνης (πράξη 12), ἀποφασίζουμε:

Ὑπὲρ τῆς διατηρήσεως τῆς προϋφισταμένης τοῦ ἔτους 1923, ὁδοῦ ποὺ διέρχεται ἀπὸ τὸ Ο.Τ. 11, ὅπως φαίνεται στὸ ἀπὸ Ἰουλίου 1978 σχεδιάγραμμα τοῦ Μηχανικοῦ Τάσου Μαγιάφα, μὲ τοὺς ὅρους καὶ περιορισμοὺς δομήσεως ποὺ ἰσχύουν στοὺς ἐγκεκριμένους δρόμους τῆς περιοχῆς.

Ἡ ἀπόφαση αὐτὴ νὰ δημοσιευθεῖ στὴν Ἐφημερίδα τῆς Κυβερνήσεως.

Ρέθυμνο, 20 Δεκεμβρίου 1978

Ὁ Νομάρχης
ΑΘΑΝ. ΣΠΥΡΟΠΟΥΛΟΣ

ΤΟΠΟΓΡΑΦΙΚΟ
ΠΕΡΙΟΧΗΣ
ΚΛΙΜΑΞ 1:
ΡΕΘΥΜΝΟ ΙΟΥΛΙΟΣ
Ο ΜΗΧΑΝΙΚΟΣ

Τασος Μαγιαφας
αρχιτεκτων
γερακαρη 65 τηλ. 29-350
ρεθυμνον

ΟΙΚΟΠΕΔΟ
ΤΣΟΥΡΙΑΚΗ
ΑΝΩΝΥΜΟΣ ΟΔΟΣ ΣΧΕΔΙΟΥ ΠΟΛΕΩΣ
(ΑΔΙΑΝΟΙΚΤΟΣ)
ΤΣΟΥΡΙΑΚΗ
ΟΔΟΣ ΥΦΙΣΤΑΜΕΝΗ ΠΡΟ ΤΟΥ 1923
ΑΝΩΝΥΜΟΣ ΟΔΟΣ ΣΧΕΔΙΟΥ ΠΟΛΕΩΣ
(ΑΔΙΑΝΟΙΚΤΟΣ)

ΑΝΑΚΟΙΝΩΣΕΙΣ

(6)

Περί ειδοποιήσεως τῆς γενομένης παρακαταθέσεως αποζημιώσεως λόγῳ ἀπαλλοτριώσεως ἀκινήτου, ἐν Θεσ/νίκῃ.

Διὰ τῆς ὑπ' ἀριθ. 17984/1979 πράξεως καταθέσεως γραμματίου συστάσεως παρακαταθήκης τοῦ Συμβολαιογράφου Θεσσαλονίκης, 'Αριστοτέλους Τυπάδη, ὁ Δικηγόρος Θεσσαλονίκης Κων/νος Βουλκίδης, κάτοικος Θεσσαλονίκης, ἐξουσιοδοτημένος παρὰ τῆς ἐν Θεσσαλονίκῃ ἑδρευούσης 'Ανωνύμου 'Εταιρείας ὑπὸ τὴν ἐπωνυμίαν «Νῖκος Βοϊβόδας - 'Ανώνυμος Καπνεμπορικὴ καὶ 'Εμπορικὴ 'Εταιρεία», κατέθηκεν εἰς τὸν ὡς ἄν Συμβολαιογράφον 'Αριστοτέλην Τυπάδην, τὸ ὑπ' ἀριθ. 248887/5.1.1979 γραμμάτιον συστάσεως παρακαταθήκης ὑπ' αὐτῆς καὶ δι' ἰδίων αὐτῆς χρημάτων, παρὰ τῷ ἐν Θεσσαλονίκῃ Ταμείῳ Παρακαταθηκῶν καὶ Δανείων, ἐκ δραχμῶν 171.810 (ἑκατὸν ἑβδομήκοντα μιᾶς χιλιάδων ὀκτακοσίων δέκα) ὑπὲρ τοῦ Δήμου Θεσσαλονίκης, ὡς δικαιούχου τοῦ ποσοῦ τούτου ἀποτελοῦντος ἐπιστροφὴν ἀχρεωστήτως εἰσπραχθείσης προσωρινῆς ἀποζημιώσεως ἐκ τῆς ὑπ' ἀριθ. 1550/1961 πράξεως τακτοποιήσεως τοῦ ΠΓΘ, ὡς ἑξῆς:

Ρυμοτομηθὲν τμῆμα τοῦ οἰκοπέδου της ἐπὶ τῆς ὁδοῦ Μοναστηρίου 69 μὲ ὑποχρέωσιν ἀποζημιώσεως τὸν Δῆμον Θεσσαλονίκης πρὸς αὐτὴν μέτρων τετρ. 348Χ3.000 βάσει τελεσιδίκου ἀποφάσεως τοῦ 'Εφετείου Θεσσαλονίκης (ὑπ' ἀριθ. 87/1970) ἴσον 1.044.000. Πλέον ἀξία ἐπικειμένων καθορισθεῖσαν ὑπὸ τῆς ἰδίας ἀποφάσεως εἰς τὸ ποσὸν τῶν δραχμῶν 70.550 (ἤτοι κτίσμα μέτρα κυβικὰ —1090Χ60 ἴσον 65.400, μανδρότοιχος ἐκ λιθοδομῆς 47μ3Χ100 ἴσον 4.700, μανδρότοιχος ἐξ ὀπτοπλινθοδομῆς μέτρ. τετρ. 2Χ150 ἴσον 300 καὶ δένδρα καλλωπιστικὰ τεμάχια 1Χ150 ἴσον 150), σύνολον λαβεῖν της δρχ. 1.114.550.

Προσκυρωθὲν εἰς αὐτὴν ἐπὶ τοῦ αὐτοῦ οἰκοπέδου της δημοτικὸν οἰκόπεδον ἐκ μ.τ. 212,70 ὑπὸ τὰ στοιχεῖα τοῦ συνοδεύοντος τὴν πρᾶξιν σχεδιαγράμματος 34—35—36—37—74—75—34, μὲ ὑπόχρεων ἀποζημιώσεως αὐτὴν πρὸς τὸν Δῆμον Χ2.500 τὸ τ.μ. βάσει τῆς ὑπ' ἀριθ. 88/70 τελεσιδίκου ἀποφάσεως τοῦ 'Εφετείου Θεσσαλονίκης ἴσον 531.750.

Διὰ τῆς ὑπ' ἀριθ. 475/72 ἀποφάσεως τοῦ Δημοτικοῦ Συμβουλίου τοῦ Δήμου Θεσσαλονίκης, κυρωθείσης διὰ τῆς ὑπ' ἀριθ. 18113/72 ὁμοίας τῆς Νομαρχίας Θεσσαλονίκης, ἐνεκρίθη ὁ συμψηφισμὸς τῆς ἐν λόγῳ ὀφειλῆς της ἐκ δρχ. 531.750, προερχομένης ἐκ τῆς ρηθείσης προσκυρώσεως τοῦ Δημοτικοῦ οἰκοπέδου πρὸς τὴν ἀντίστοιχον ἀπαίτησίν της προερχομένην ἐκ τῆς ρηθείσης ρυμοτομίας τοῦ ἀκινήτου της ἐκ δρχ. 1.114.550, μὲ ὑπόλοιπον ὑπὲρ αὐτῆς δρχ. (1.114.550—531.750) ἴσον 582.800. 'Αντὶ τούτου, ἤδη διὰ προσωρινῆς τιμῆς τῆς ρυμοτομίας εἶχεν εἰσπράξεις 754.610 καὶ οὕτω εἶχεν προεισπράξει ἐπὶ πλέον τοῦ τελικοῦ λαβεῖν της, ποσὸν δραχμῶν (754.610—582.800) ἴσον 171.810, ὅπερ καταστᾶν ἀχρεώστητος εἴσπραξις, ἐπεστράφη διὰ τοῦ ἀνωτέρω γραμματίου συστάσεως παρακαταθήκης, τῆς ἀπαλλοτριώσεως συντελεσθείσης κατὰ τ' ἀνωτέρω ἔκτοτε, ἤτοι κατὰ τὸ ἔτος 1972 διὰ τῆς συμψηφιστικῶς ἐπελθούσης ἀποσβέσεως τῆς ὀφειλῆς της διὰ τὴν ἀξίαν τῆς προσκυρώσεως τῶν 212,70 τ.μ. δημοτικοῦ οἰκοπέδου.

'Εν Θεσσαλονίκῃ τῇ 10 'Ιανουαρίου 1979

'Ο Πληρεξούσιος Δικηγόρος
ΚΩΝ/ΝΟΣ Γ. ΒΟΥΛΚΙΔΗΣ

('Αριθ. τριπλ. Α' Ταμ. Εἰσπρ.'Αθ. 3773/19.1.1979)